




Obergeschoss

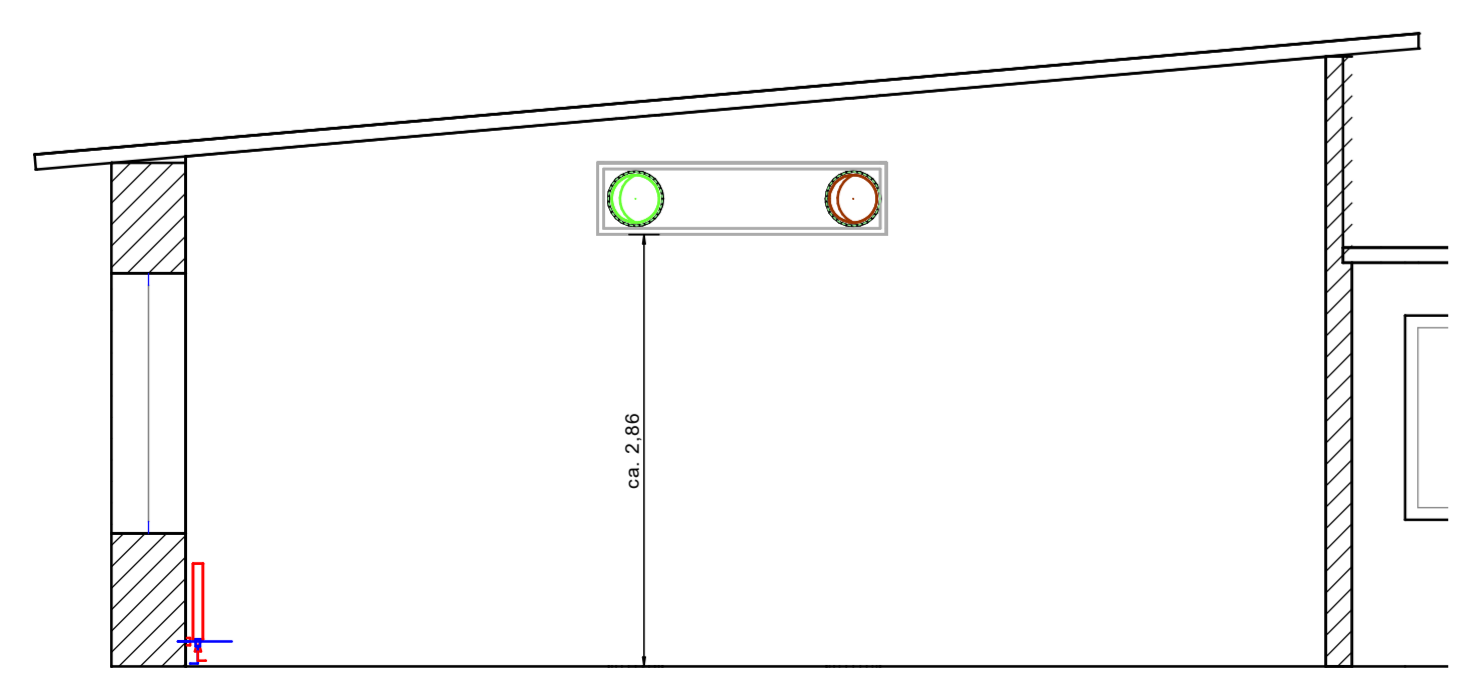

Schnitt A - A

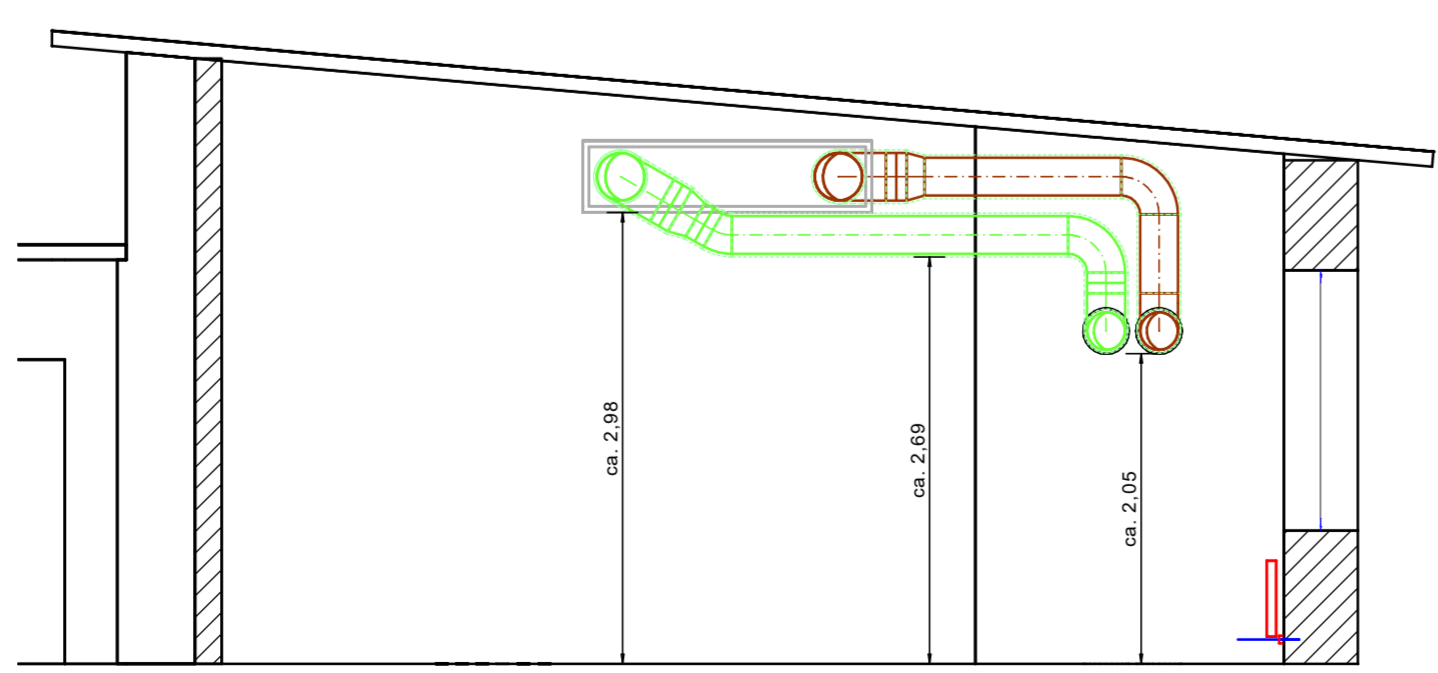

Schnitt B - B

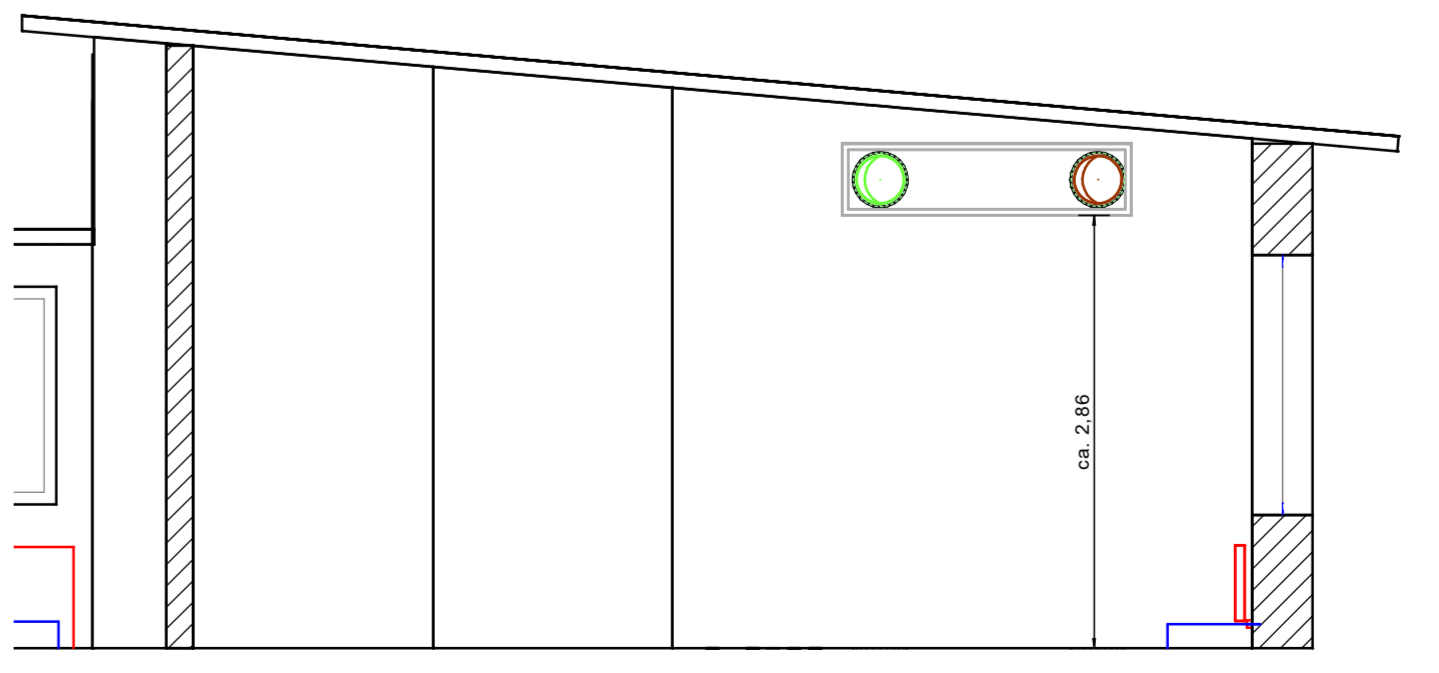

Schnitt C - C

I			
H			
G			
F			
E			
D			
C			
B			
A			
Index	Datum	Name	Änderung

IB BECHERER
 INGENIEURBÜRO FÜR TECHNISCHE GEBÄUDEAUSRÜSTUNG
 Westend 17/1 - 79312 Emmendingen
 fon: 07641 / 930 86-30
 fax: 07641 / 930 86-33
 e-mail: info@ib-becherer.de

Bauvorhaben: 23-007 Grundscharule Biederbach Sanierung

Planinhalt: Ausführungsplan HLS Obergeschoss

Datum	Gezeichnet	Datum	Geprüft
25.08.23	L.Eckerle		

Maßstab M 1:50 Format 1189 x 594
 Datei: 23-007 \nova\HLS\IP\3101