


# Bestuhlungsplan mit Stühlen und Tischen maximal 432 Sitzplätze

Für Rollstuhlfahrer sind mind. 6 Plätze, möglichst im Raum verteilt, freizuhalten.  
Die angegebenen Abstände stellen die Mindestmaße dar und dürfen nicht unterschritten werden.

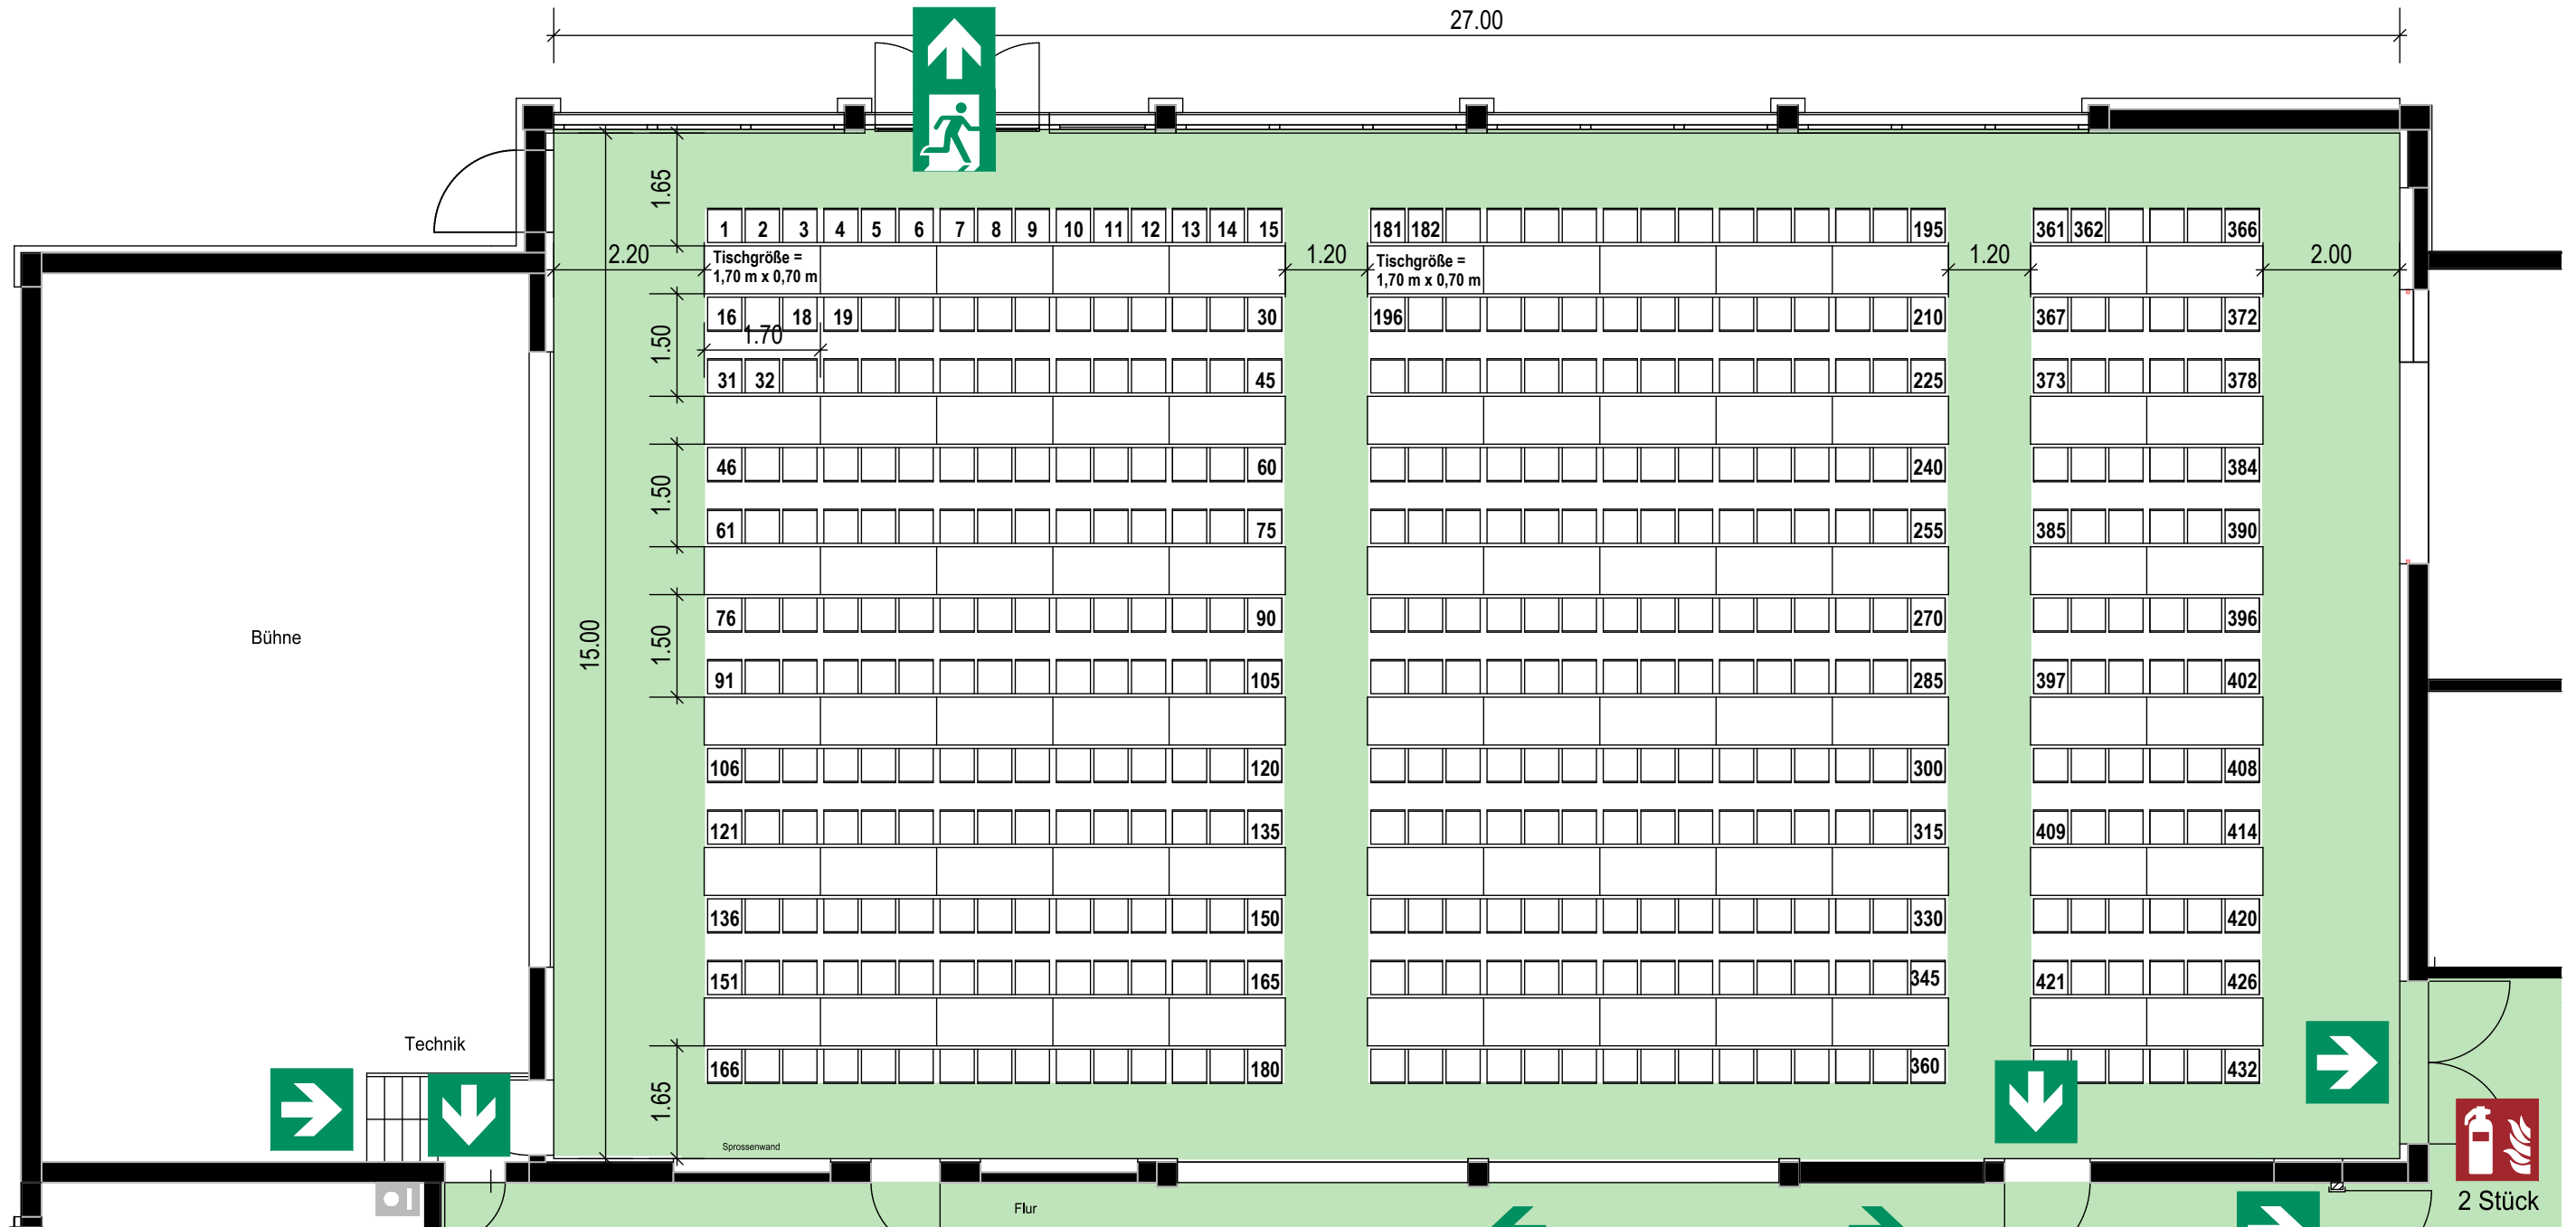

Projekt	Schwarzwaldhalle Biederbach
Plan	Bestuhlungsplan - Reihenbestuhlung
Masstab	1 : 100
Datum	ENTWURF 24.05.2024
Anschrift	Gemeinde Biederbach Schwarzwaldhalle Dorf-Dobel-Straße 1 79215 Biederbach
Planung	IB-Orth Ingenieurbüro für Brandschutz Freiburger Straße 9 79312 Emmendingen 0 76 41 / 9 57 41 02; o.orth@ib-orth.de

