


**Erdgeschoss**  
M 1:75

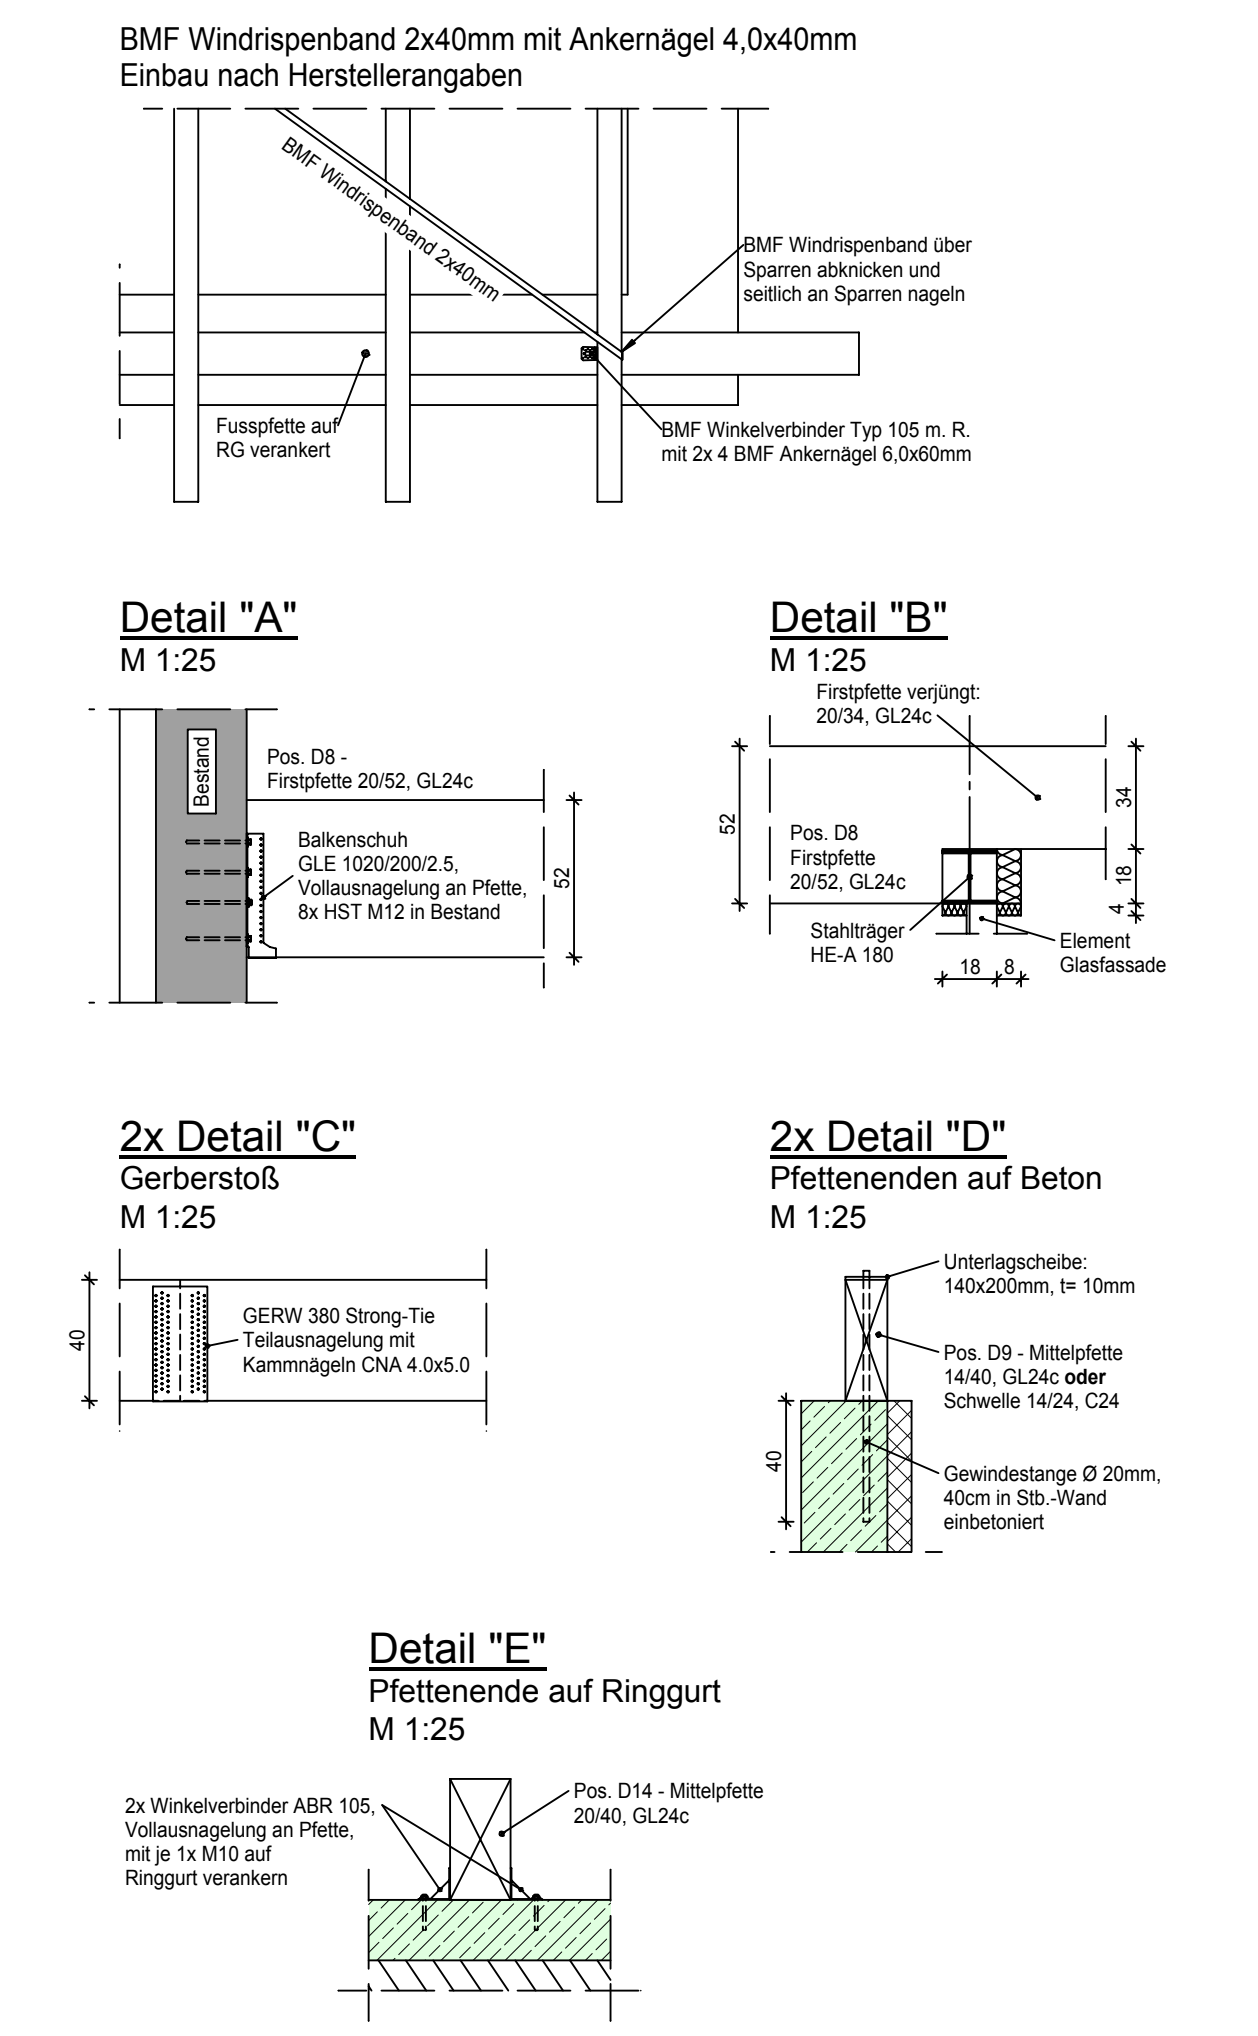

- Stahlbetonbauteile
- Poroton S9-P - d= 24cm/ 36,5cm
- HLz-Plan-T 0.8 (tragend) - d= 17,5cm


Alle Maße sind vor Ort zu prüfen und mit dem Zimmermann abzustimmen.  
Alle nicht dargestellten Holzverbindungen sind zimmermannsgemäss zug- und druckfest auszuführen.

ÄNDERUNGEN	
INDEX	DATUM


**INGENIEURBÜRO schultis**  
 PLANUNG | STATIK | BAULEITUNG  
 Ingenieurbüro Schultis GmbH & Co. KG  
 Tellerstrasse 1 79215 Biederbach  
 Telefon 07682 925989-0  
 Mail info@schultis.de

BAUVORHABEN: **Gemeinde Biederbach** • Dorfstraße 18 in 79215 Biederbach  
 Teilabruch und Neuaufbau der Funktionsräume und der Eingangshalle der bestehenden Mehrweckhalle, Dorf-Dobelstr. 1, 79215 Biederbach


BAUTEIL: **Dachkonstruktion**

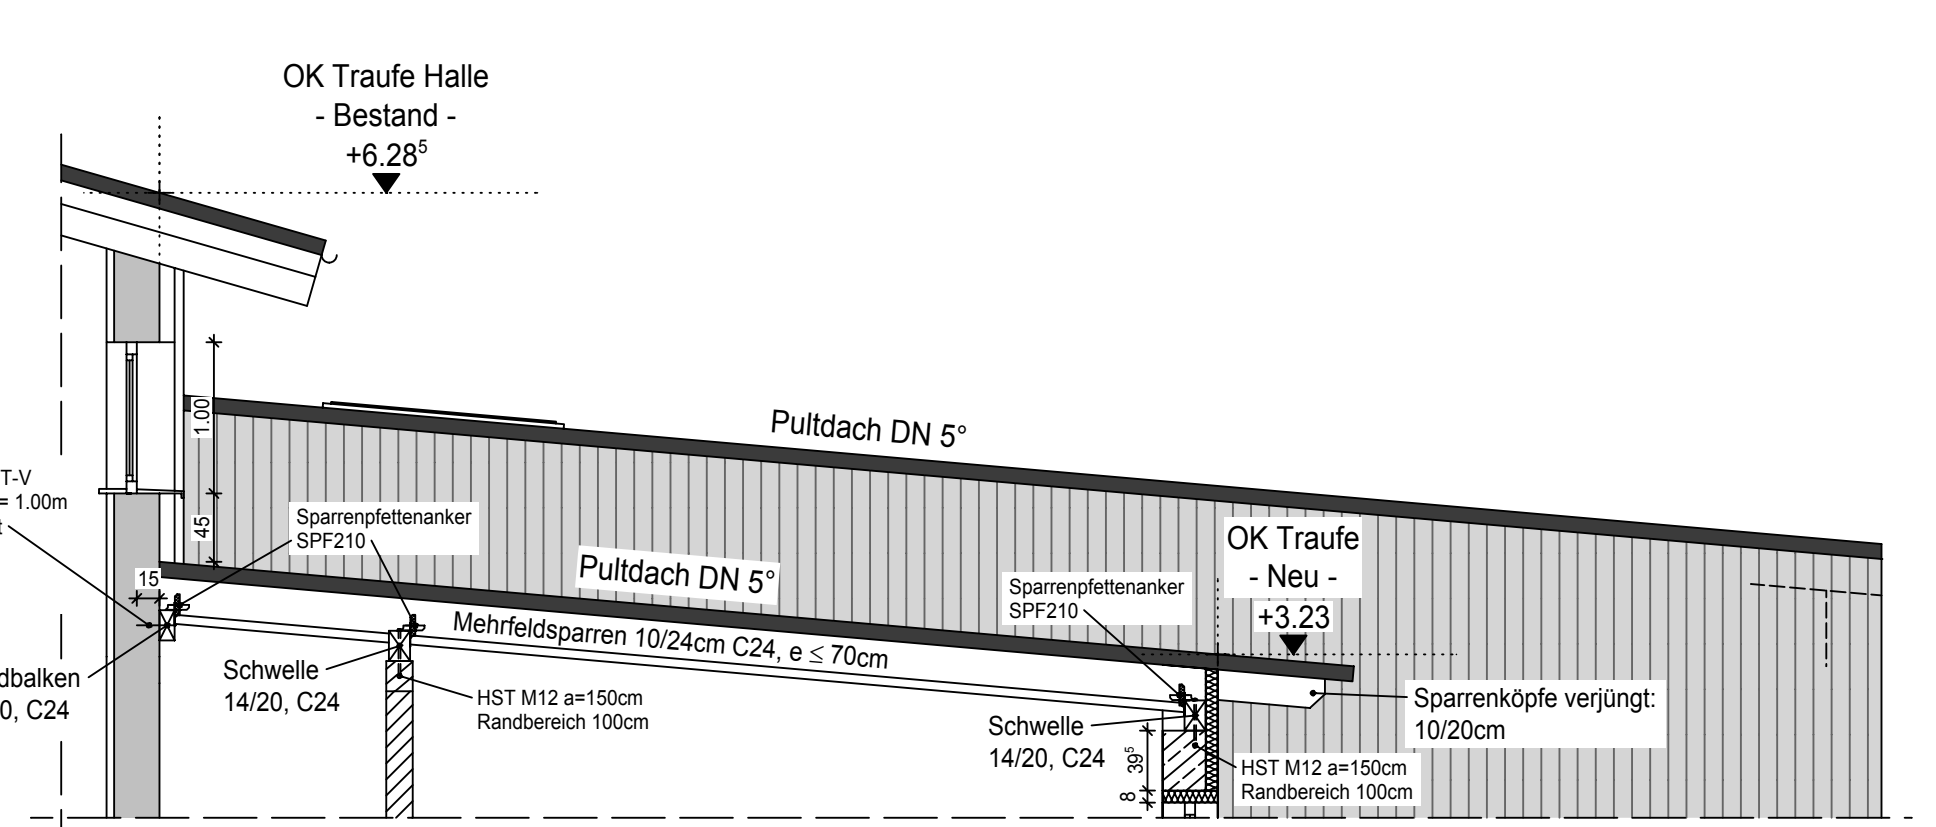

**Schnitt 1-1**  
M 1:50

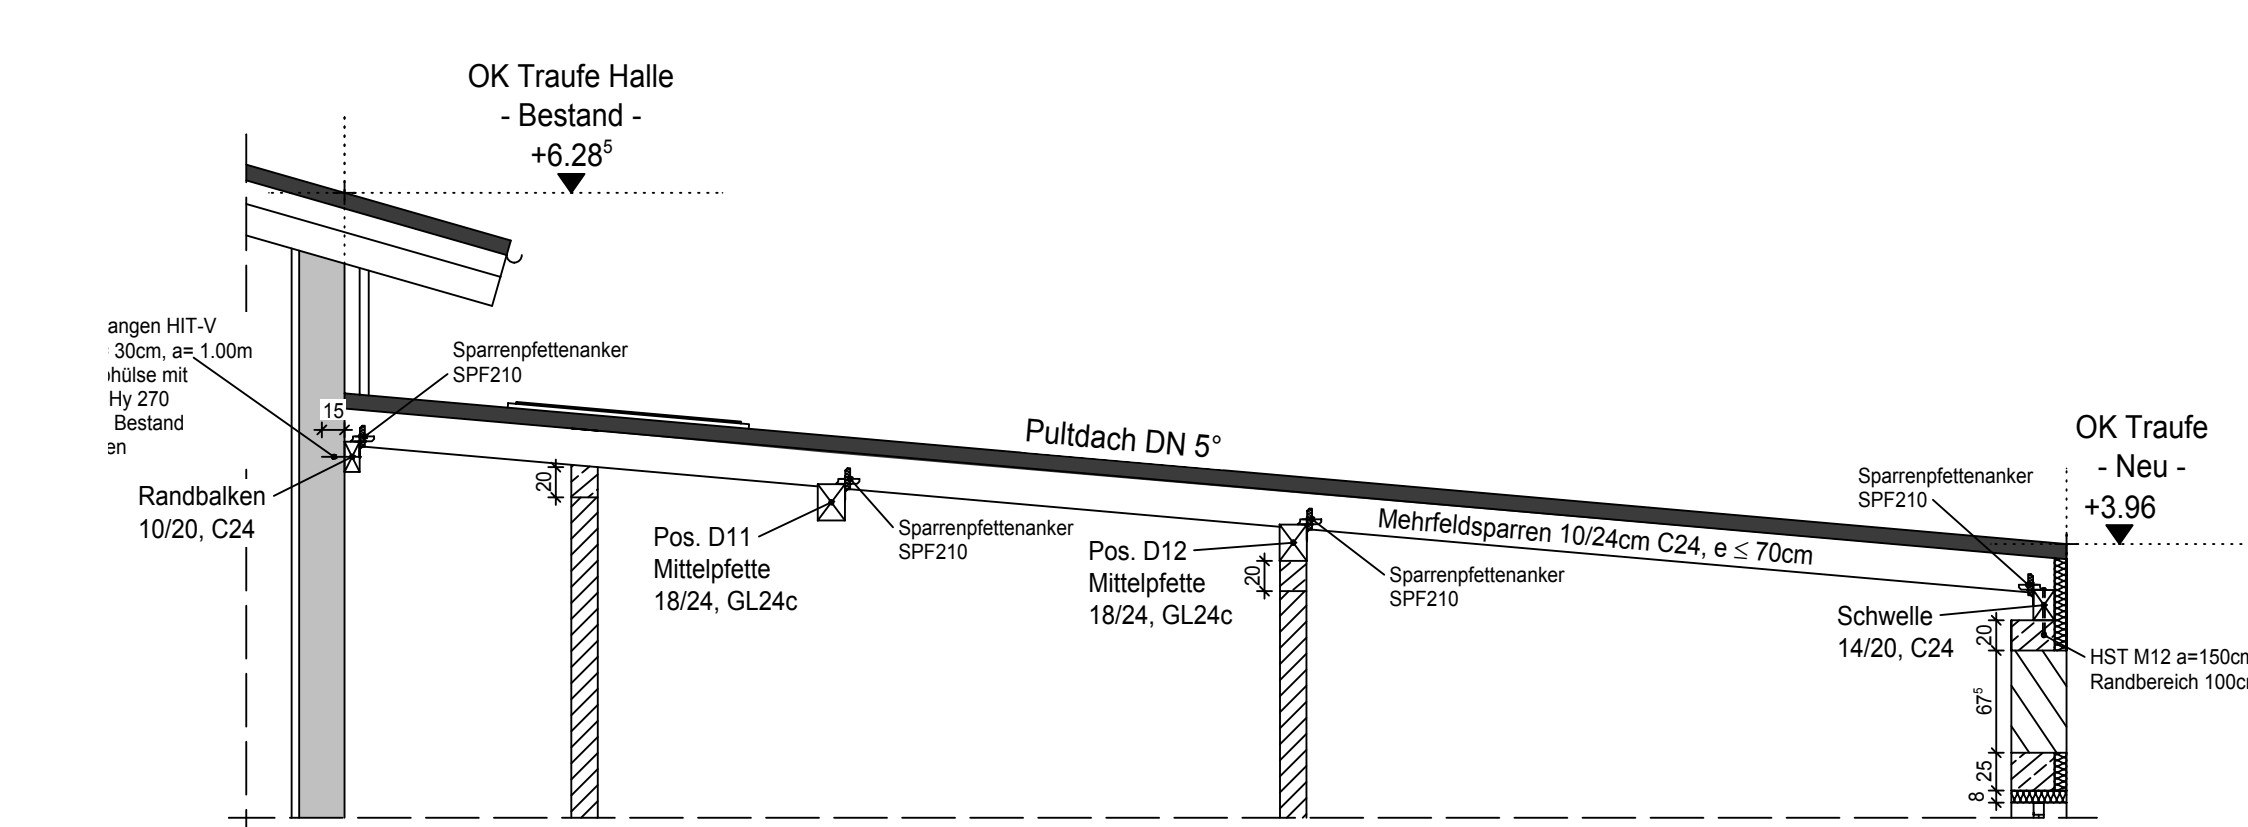

**Schnitt 2-2**  
M 1:50

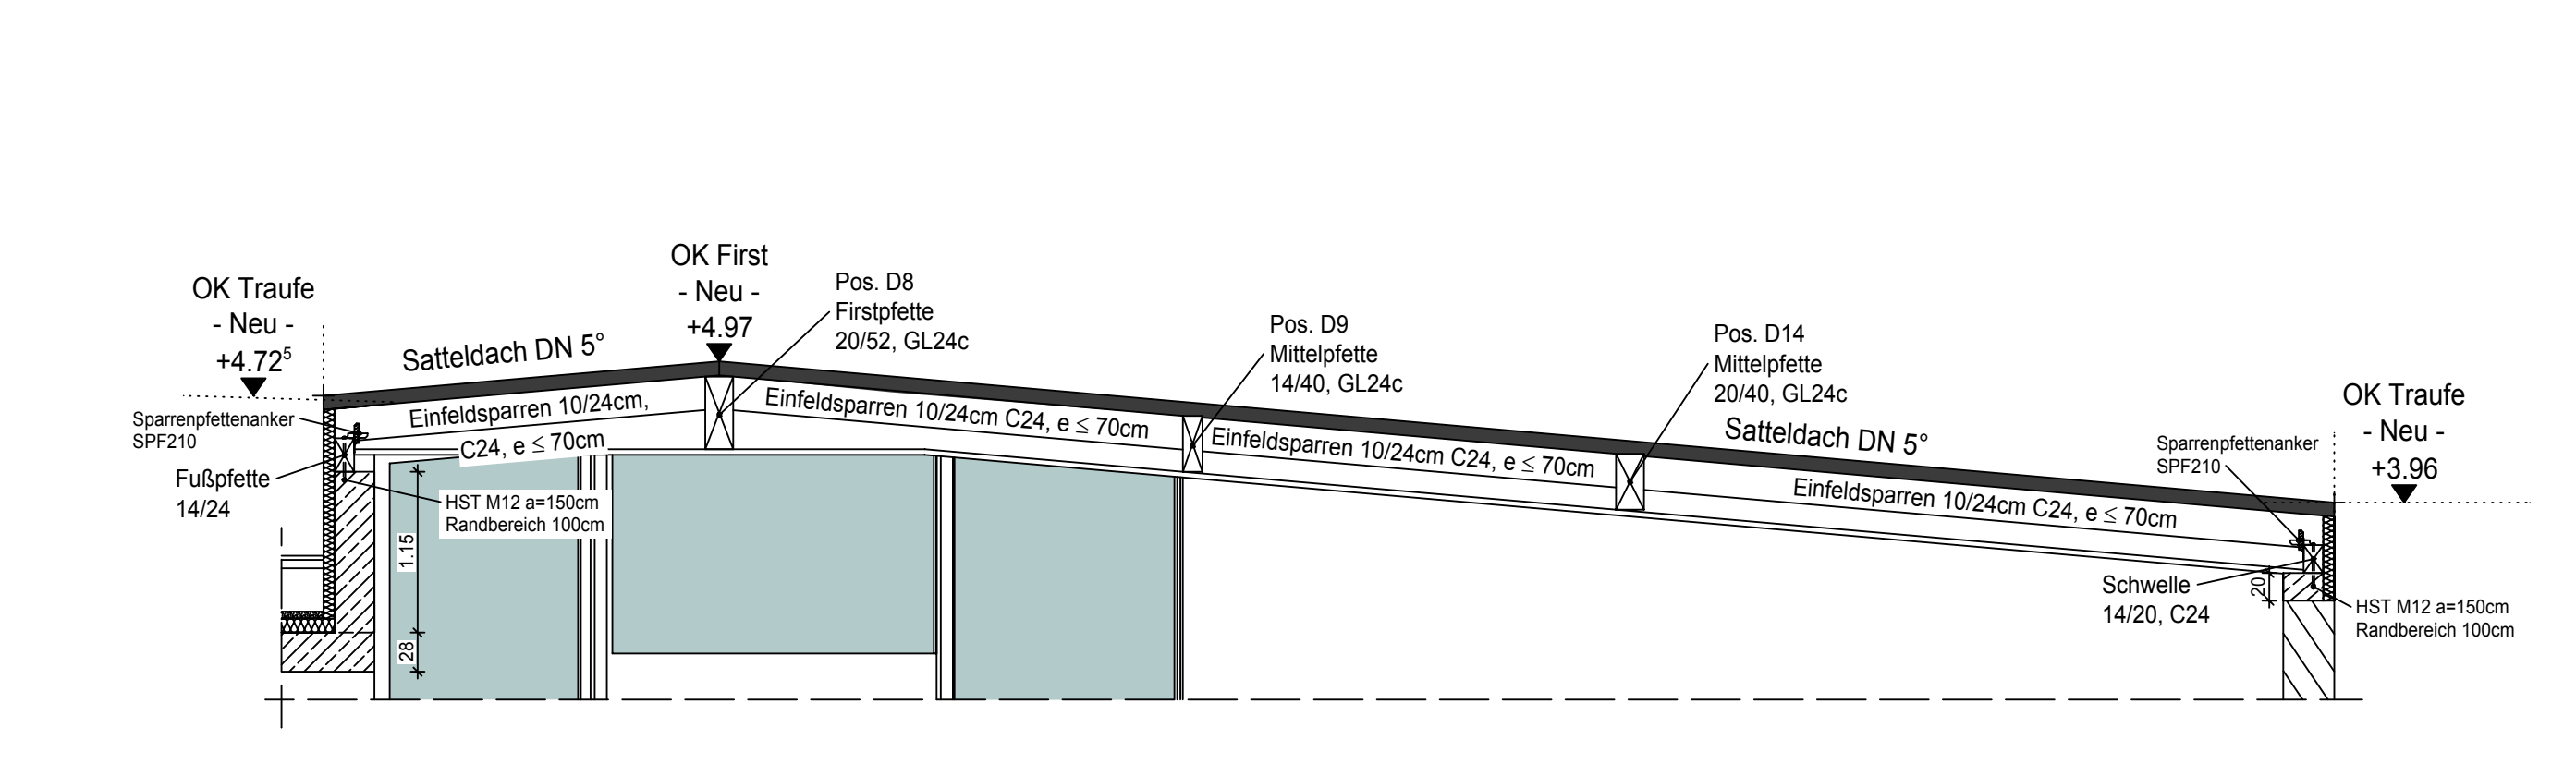

**Schnitt 3-3**  
M 1:50