Schule Biederbach
OG

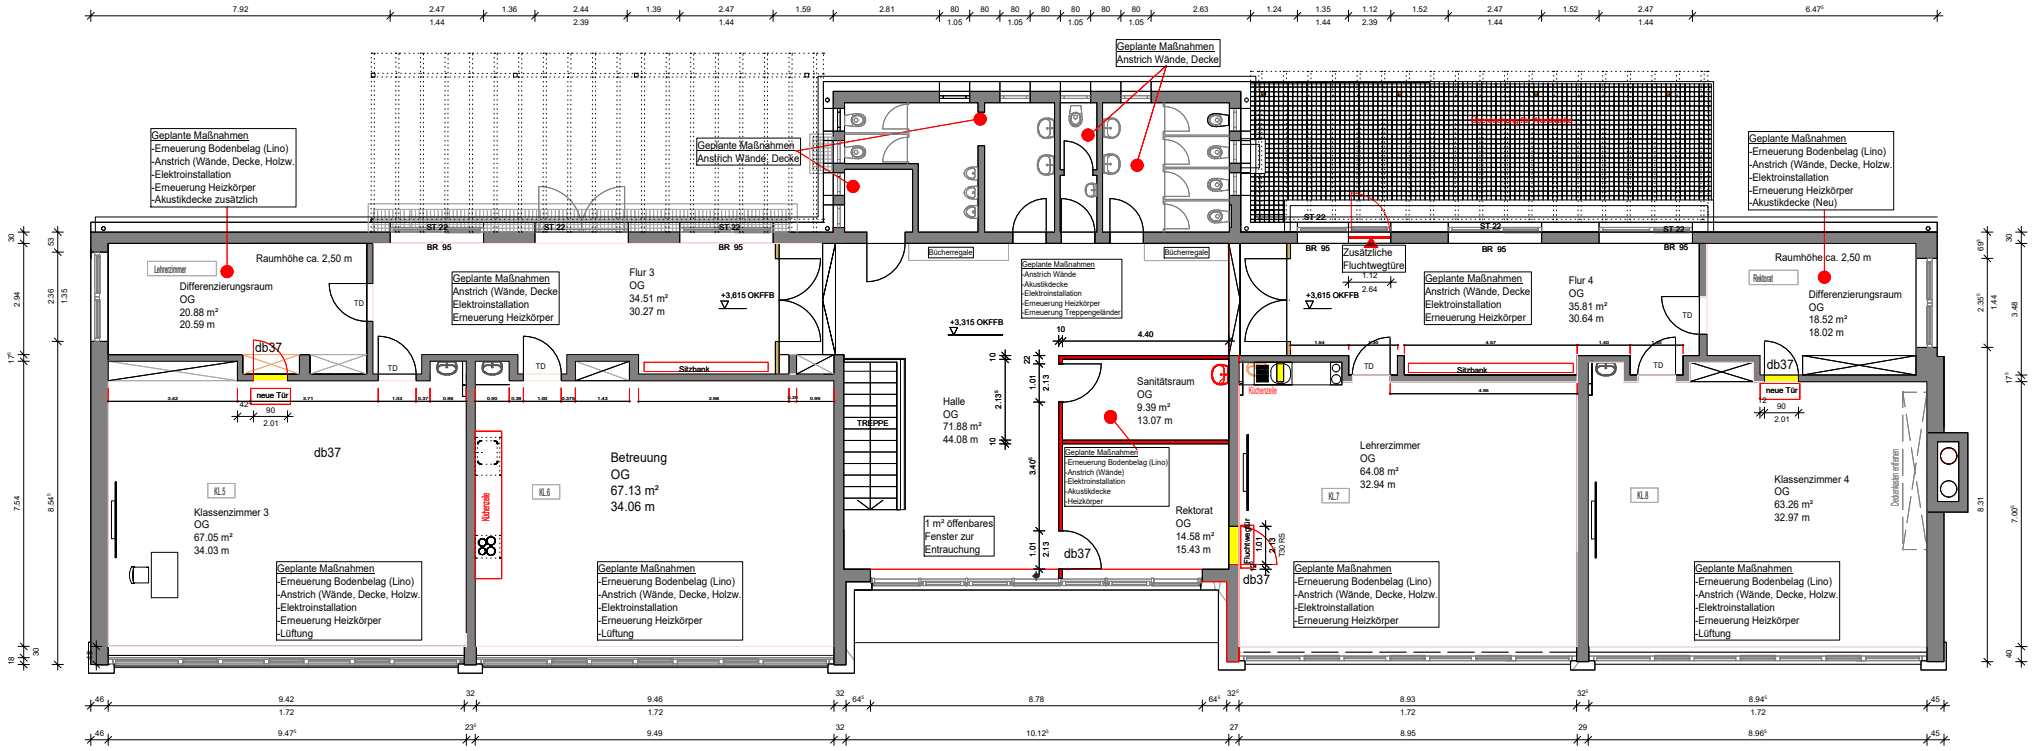

Obergeschoss

Maßstab 1 : 200