



Schnitt A

SD / WD 40°
ZD 25°

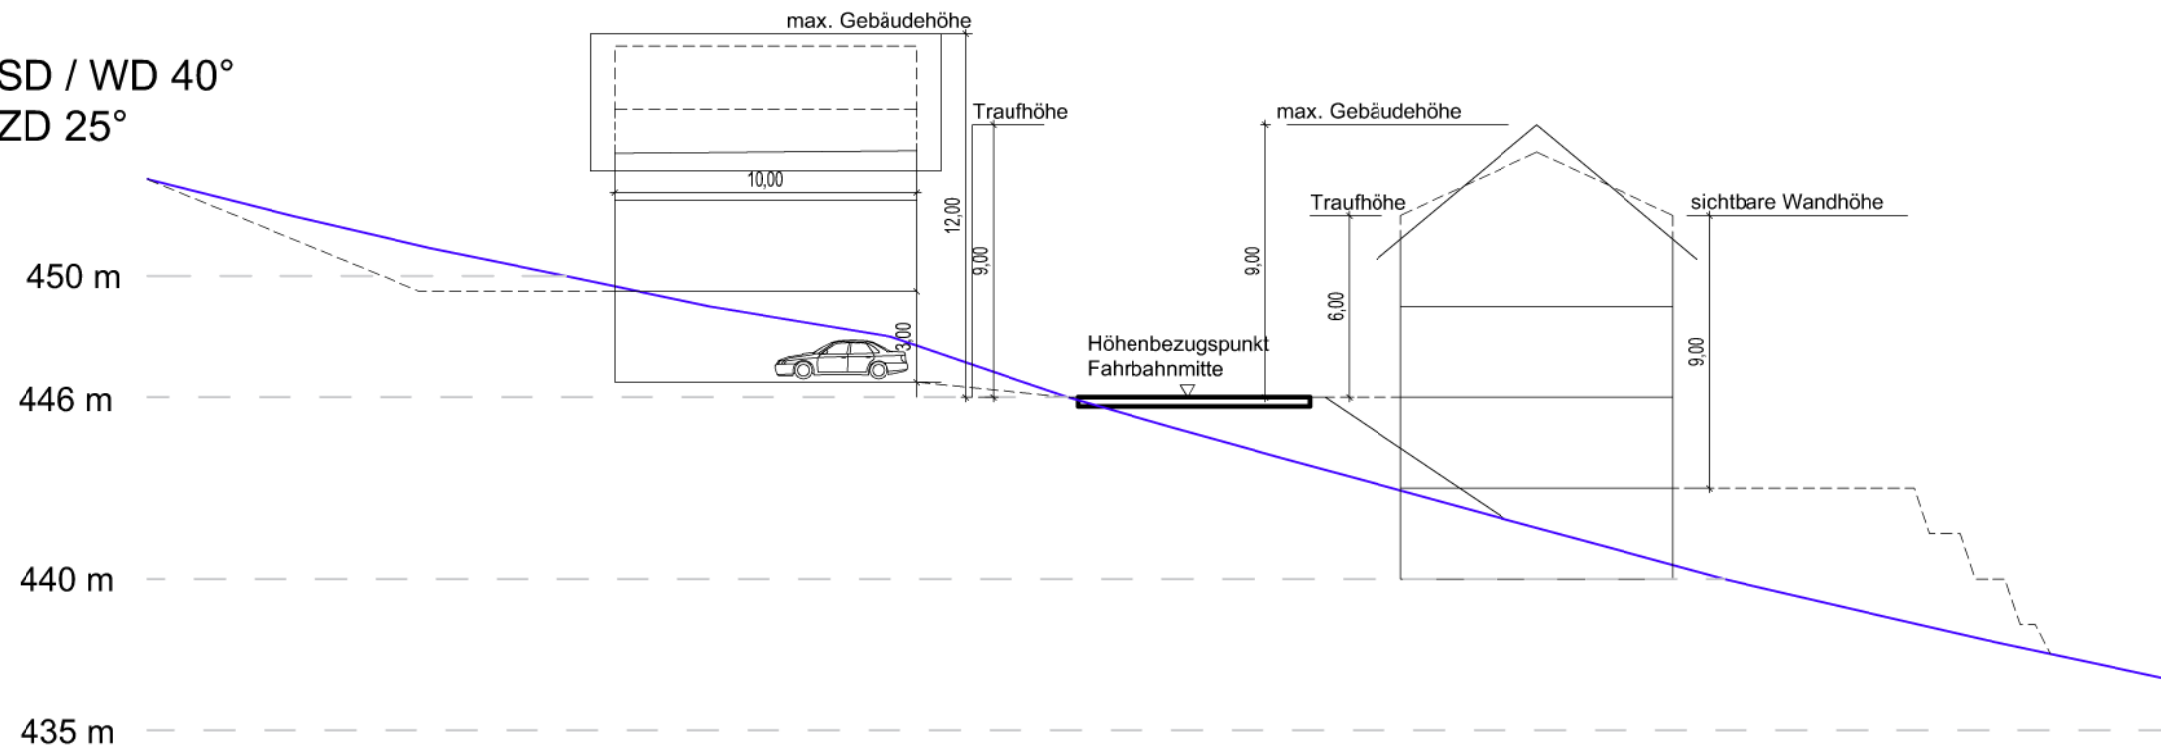


Schnitt B

SD / WD 40°
ZD 25°

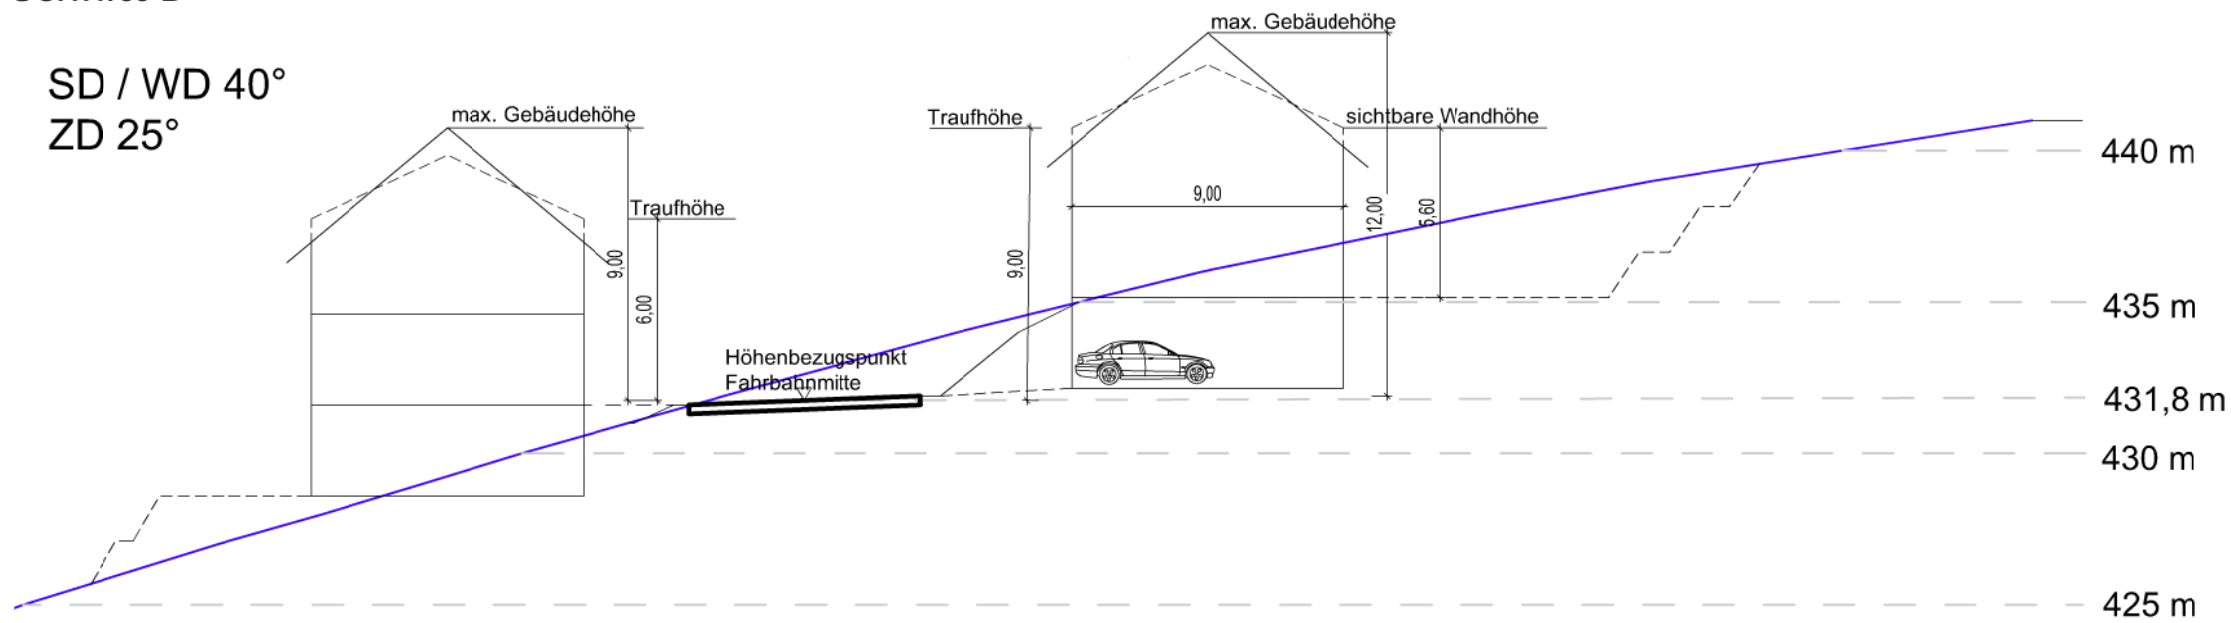

Gemeinde Biederbach
Städtebaulicher Entwurf
"Haldenacker II"
Schnitte

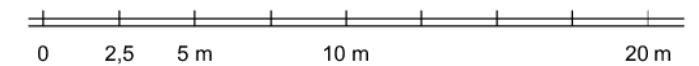

Planstand: 19.09.2019
Projekt-Nr: S-16-055
Bearbeiter: Burg/Beck
19-05 Plan SE (19-05-14).dwg

M. 1 / 250
im A3-Format



fsp.stadtplanung

Fahle Stadtplaner Partnerschaft mbB
Schwabentorring 12, 79098 Freiburg
Fon 0761/36875-0, www.fsp-stadtplanung.de